ENTWURFSPLAN ENDAUSBAU

Projektnr.: 2015–04	Anlage: 4	Blatt: 1

Projekt–bezeichnung: STRASSENBAU FLÖRSHEIM–DALSHEIM

Darstellung: NEUBAUGEBIET "AM GOLDBERG" 2.BA

LAGEPLAN

Maßstab:	Datum:	Bearbeitet:
1: 250	02/2021	JA
		Gezeichnet: ZI

Auftraggeber:

IDEAL BREHM &CO. GMBH
Ernst–Kiefer–Straße 9
67292 Kirchheimbolanden
Telefon: 06352/705870
Telefax: 06352/705880

© E.A.L. Brehm & Co. GmbH, 67292 Kirchheimbolanden

G:\Projekte\2015-----\2015-04 Flörsh-Dals, Str NBG Am Goldberg 2.BA\Ausführungspläne\LP Solid 2-BA UTM 2021 mit Häuser.dwg

Maßstab: 1:250

Blattgröße: 1450.000 mm x 890.000 mm

Planstraße B

Planstraße C

Planstraße D

Am Goldberg

Nagel in Tiefbord
X = 442371.303
Y = 5500135.863
Z = 169.569
vor Baubeginn
sichern !

An Bestand anpassen

25 23 21 19 17 15 26 24 22 20 13 11 36 34 32 18 16 14

A A A

SK

TB 10/30

TB 8/30

6.00 4.10 2.5%

TS=170.21 HP

−0.50% 75.66m

−2.10% 29.89m

−1.75% 19.35m

−1.18% 12.07m

−0.50% 177.56m

Straßenaufbau
gem. RSTO 12
Belastungsklasse 1.8 Tafel 3 Zeile 1

10cm Betonsteinpflaster
Farbe : hellbraun
4cm Pflasterbett
25cm Schottertragschicht 0/32mm
26cm Frostschutzschicht 0/56mm
30cm Baugrundverbesserung 0/100mm
95cm Gesamtaufbau

10cm Betonsteinpflaster
Farbe : anthrazit-braun-ocker-mix
4cm Pflasterbett
6cm bitu. Tragdeckschicht 0/16mm
25cm Schottertragschicht 0/32mm
26cm Frostschutzschicht 0/56mm
30cm Baugrundverbesserung 0/100mm
95cm Gesamtaufbau

10cm Betonsteinpflaster
Farbe : hellbraun
4cm Pflasterbett
25cm Schottertragschicht 0/32mm
26cm Frostschutzschicht 0/56mm
30cm Baugrundverbesserung 0/100mm
95cm Gesamtaufbau

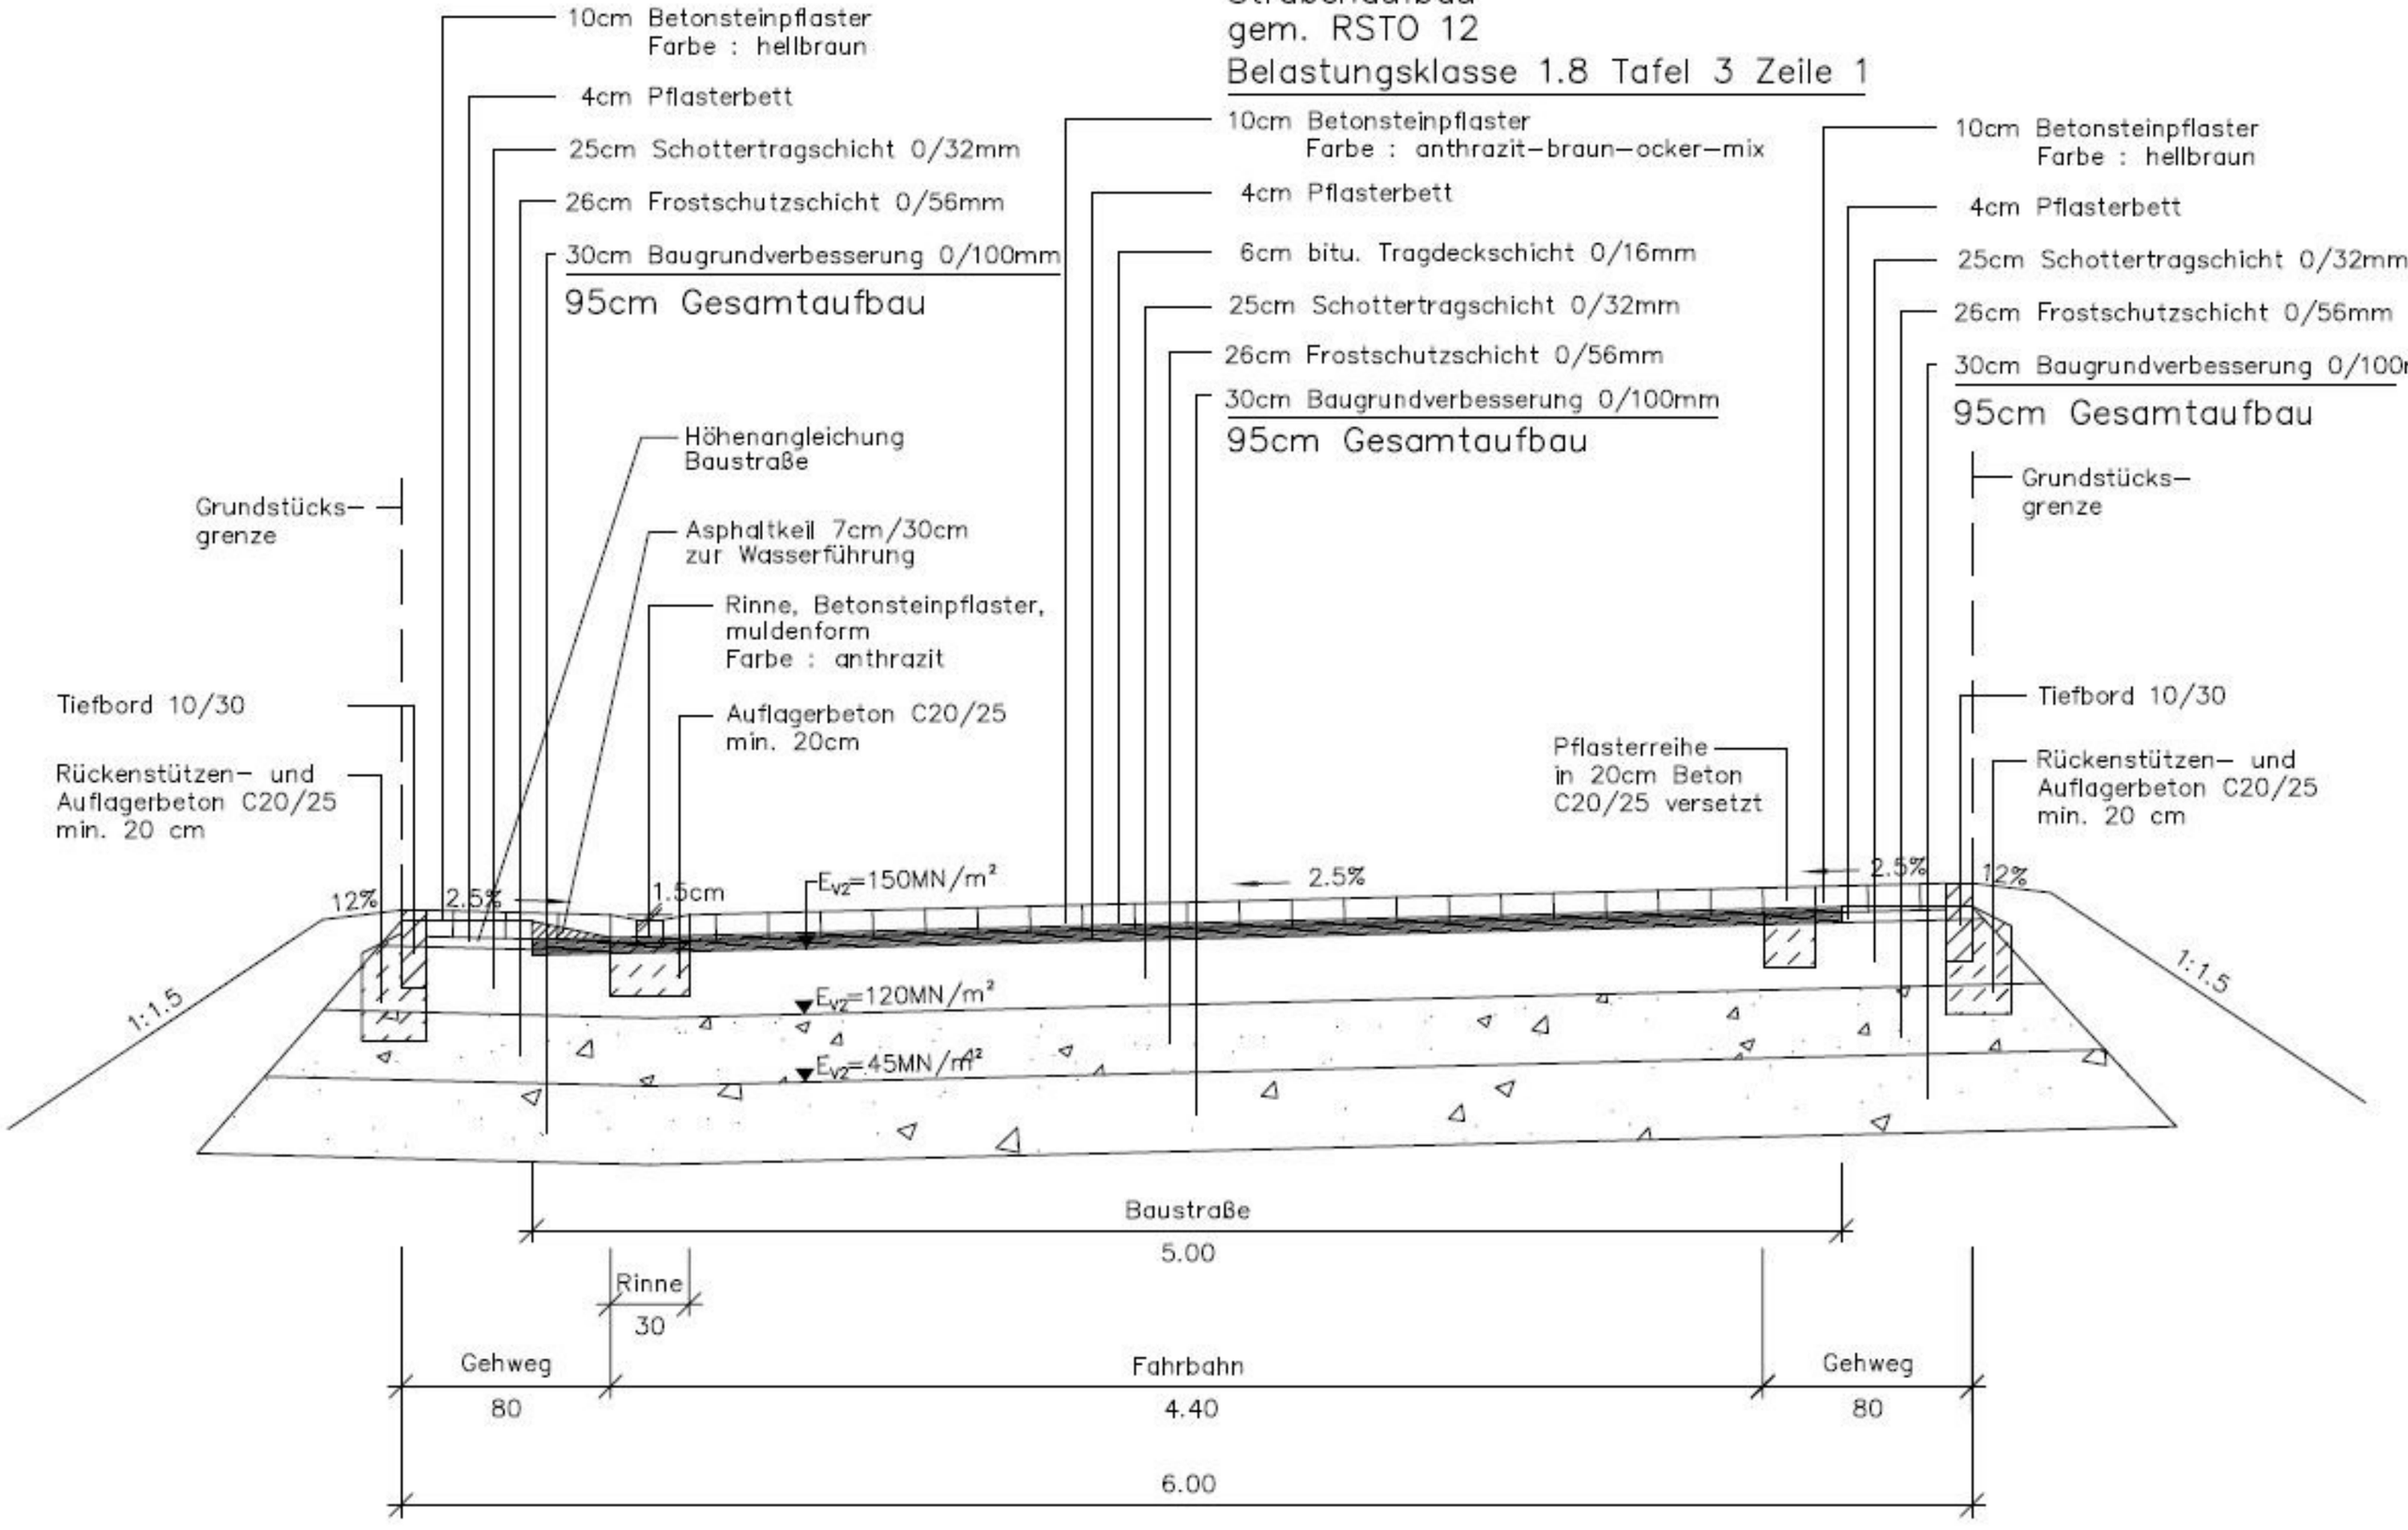

Ausbauquerschnitt A–A

Straßenaufbau
gem. RSTO 12
Belastungsklasse 1.8 Tafel 3 Zeile 1

10cm Betonsteinpflaster
Farbe : hellbraun
4cm Pflasterbett
25cm Schottertragschicht 0/32mm
26cm Frostschutzschicht 0/56mm
30cm Baugrundverbesserung 0/100mm
95cm Gesamtaufbau

10cm Betonsteinpflaster
Farbe : anthrazit–braun–ocker–mix
4cm Pflasterbett
6cm bitu. Tragdeckschicht 0/16mm
wird bei Endausbau entfernt
25cm Schottertragschicht 0/32mm
26cm Frostschutzschicht 0/56mm
30cm Baugrundverbesserung 0/100mm
95cm Gesamtaufbau

10cm Betonsteinpflaster
Farbe : hellbraun
4cm Pflasterbett
25cm Schottertragschicht 0/32mm
26cm Frostschutzschicht 0/56mm
30cm Baugrundverbesserung 0/100mm
95cm Gesamtaufbau

Grundstücks–
grenze

Grundstücks–
grenze

Rinne, Betonsteinpflaster,
muldenform
Farbe : anthrazit

Auflagerbeton C20/25
min. 20cm

Tiefbord 10/30

Rückenstützen– und
Auflagerbeton C20/25
min. 20 cm

Pflasterreihe
in 20cm Beton
C20/25 versetzt

Tiefbord 10/30

Rückenstützen– und
Auflagerbeton C20/25
min. 20 cm

12%
2.5%
1.5cm
2.5%
2.5%
12%
1:1.5
1:1.5
E_{V2}=120MN/m²
E_{V2}=45MN/m²

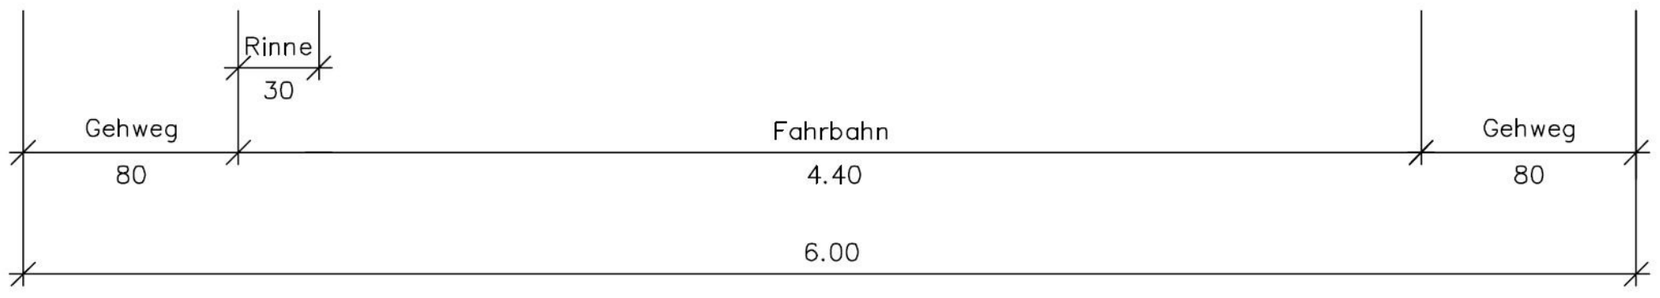

Ausbauquerschnitt A–A

Planstraße B

TB 10/30

SK

SK für Spülschacht

TS=169.97

TS=169.85

TS=170.21

HP

AA

AE

2.50%
4.05m

0.50%
52.00m

-3.10%
45.70m

-0.50%
177.56m

0.5%

2.5%
4.92

6.00

4.10

2.50

5.00

1.00

80

30

0+ 000

0+ 002

0+ 002.05

0+ 020

0+ 029.71

0+ 040

0+ 060

0+ 070

0+ 080

0+ 120

0+ 140

0+ 054

33

35

37

28

30

44

46

40

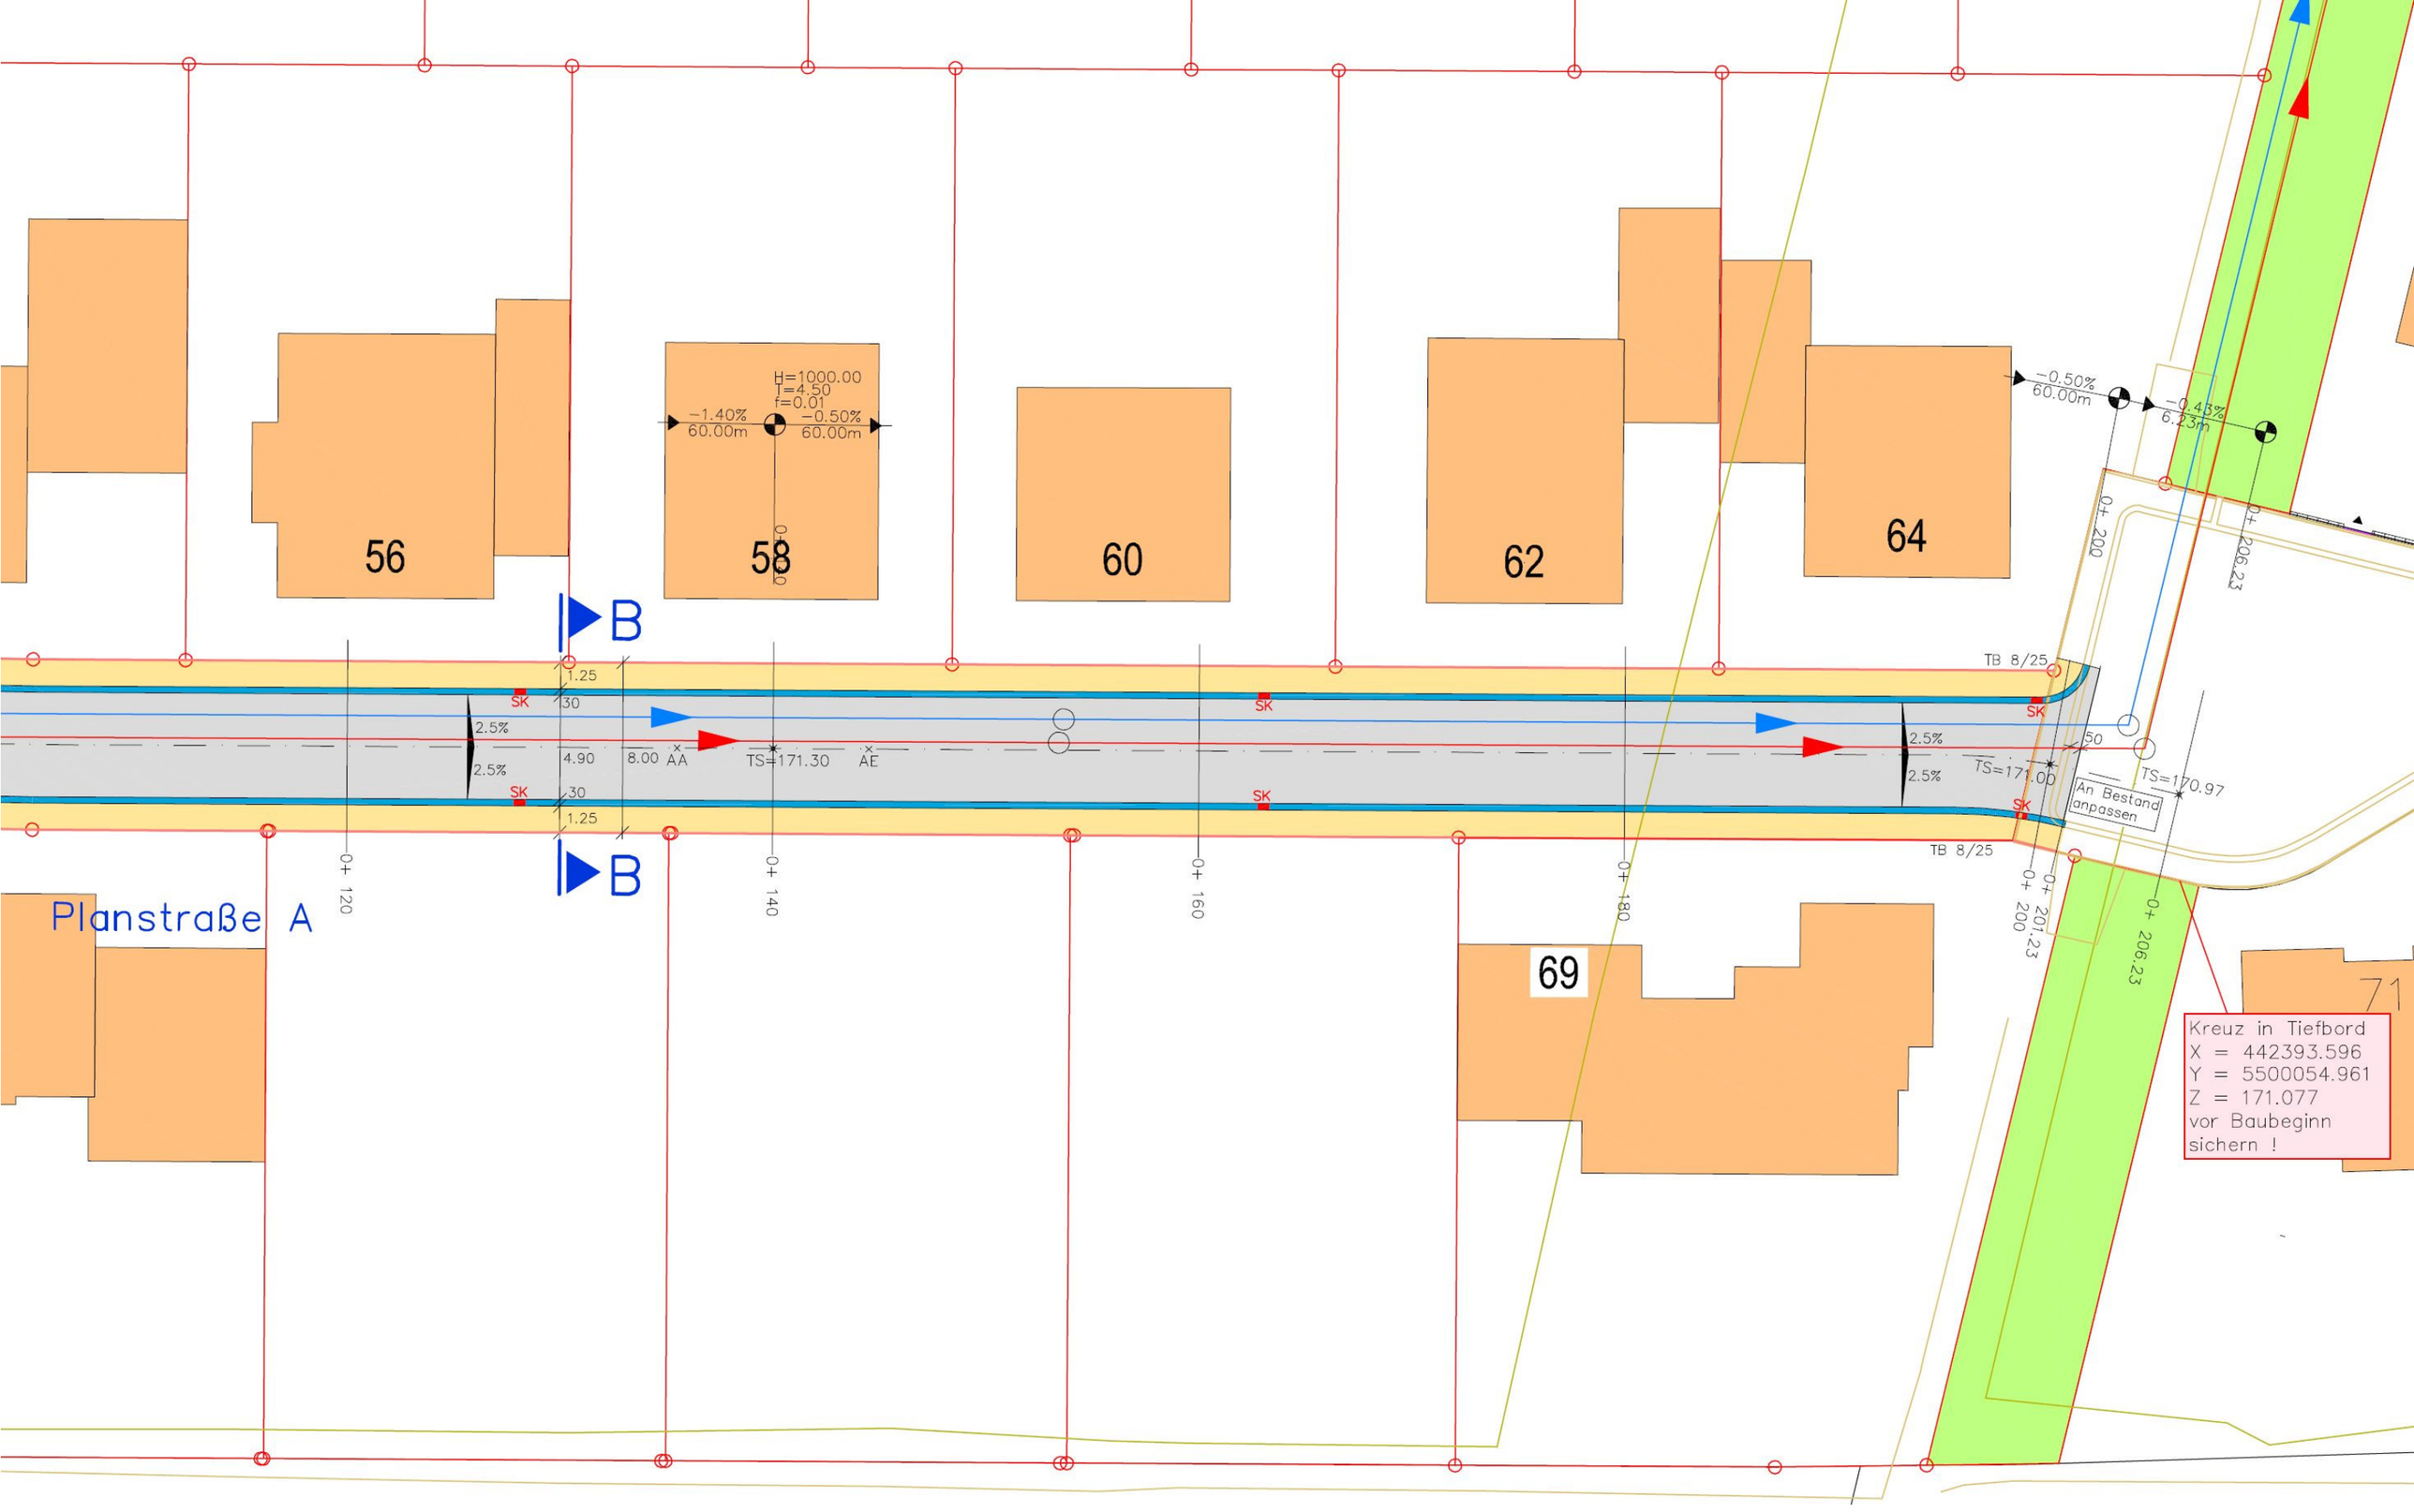
56
58
60
62
64
69
71
B
B
H=1000.00
T=4.50
f=0.01
−1.40%
60.00m
−0.50%
60.00m
−0.50%
60.00m
−0.43%
6.23m
1.25
30
2.5%
4.90
8.00
AA
TS=171.30
AE
SK
30
1.25
2.5%
2.5%
TS=171.00
50
TS=170.97
An Bestand anpassen
TB 8/25
TB 8/25
0+ 120
0+ 140
0+ 160
0+ 180
0+ 200
0+ 201.23
0+ 206.23
Planstraße A
Kreuz in Tiefbord
X = 442393.596
Y = 5500054.961
Z = 171.077
vor Baubeginn
sichern !

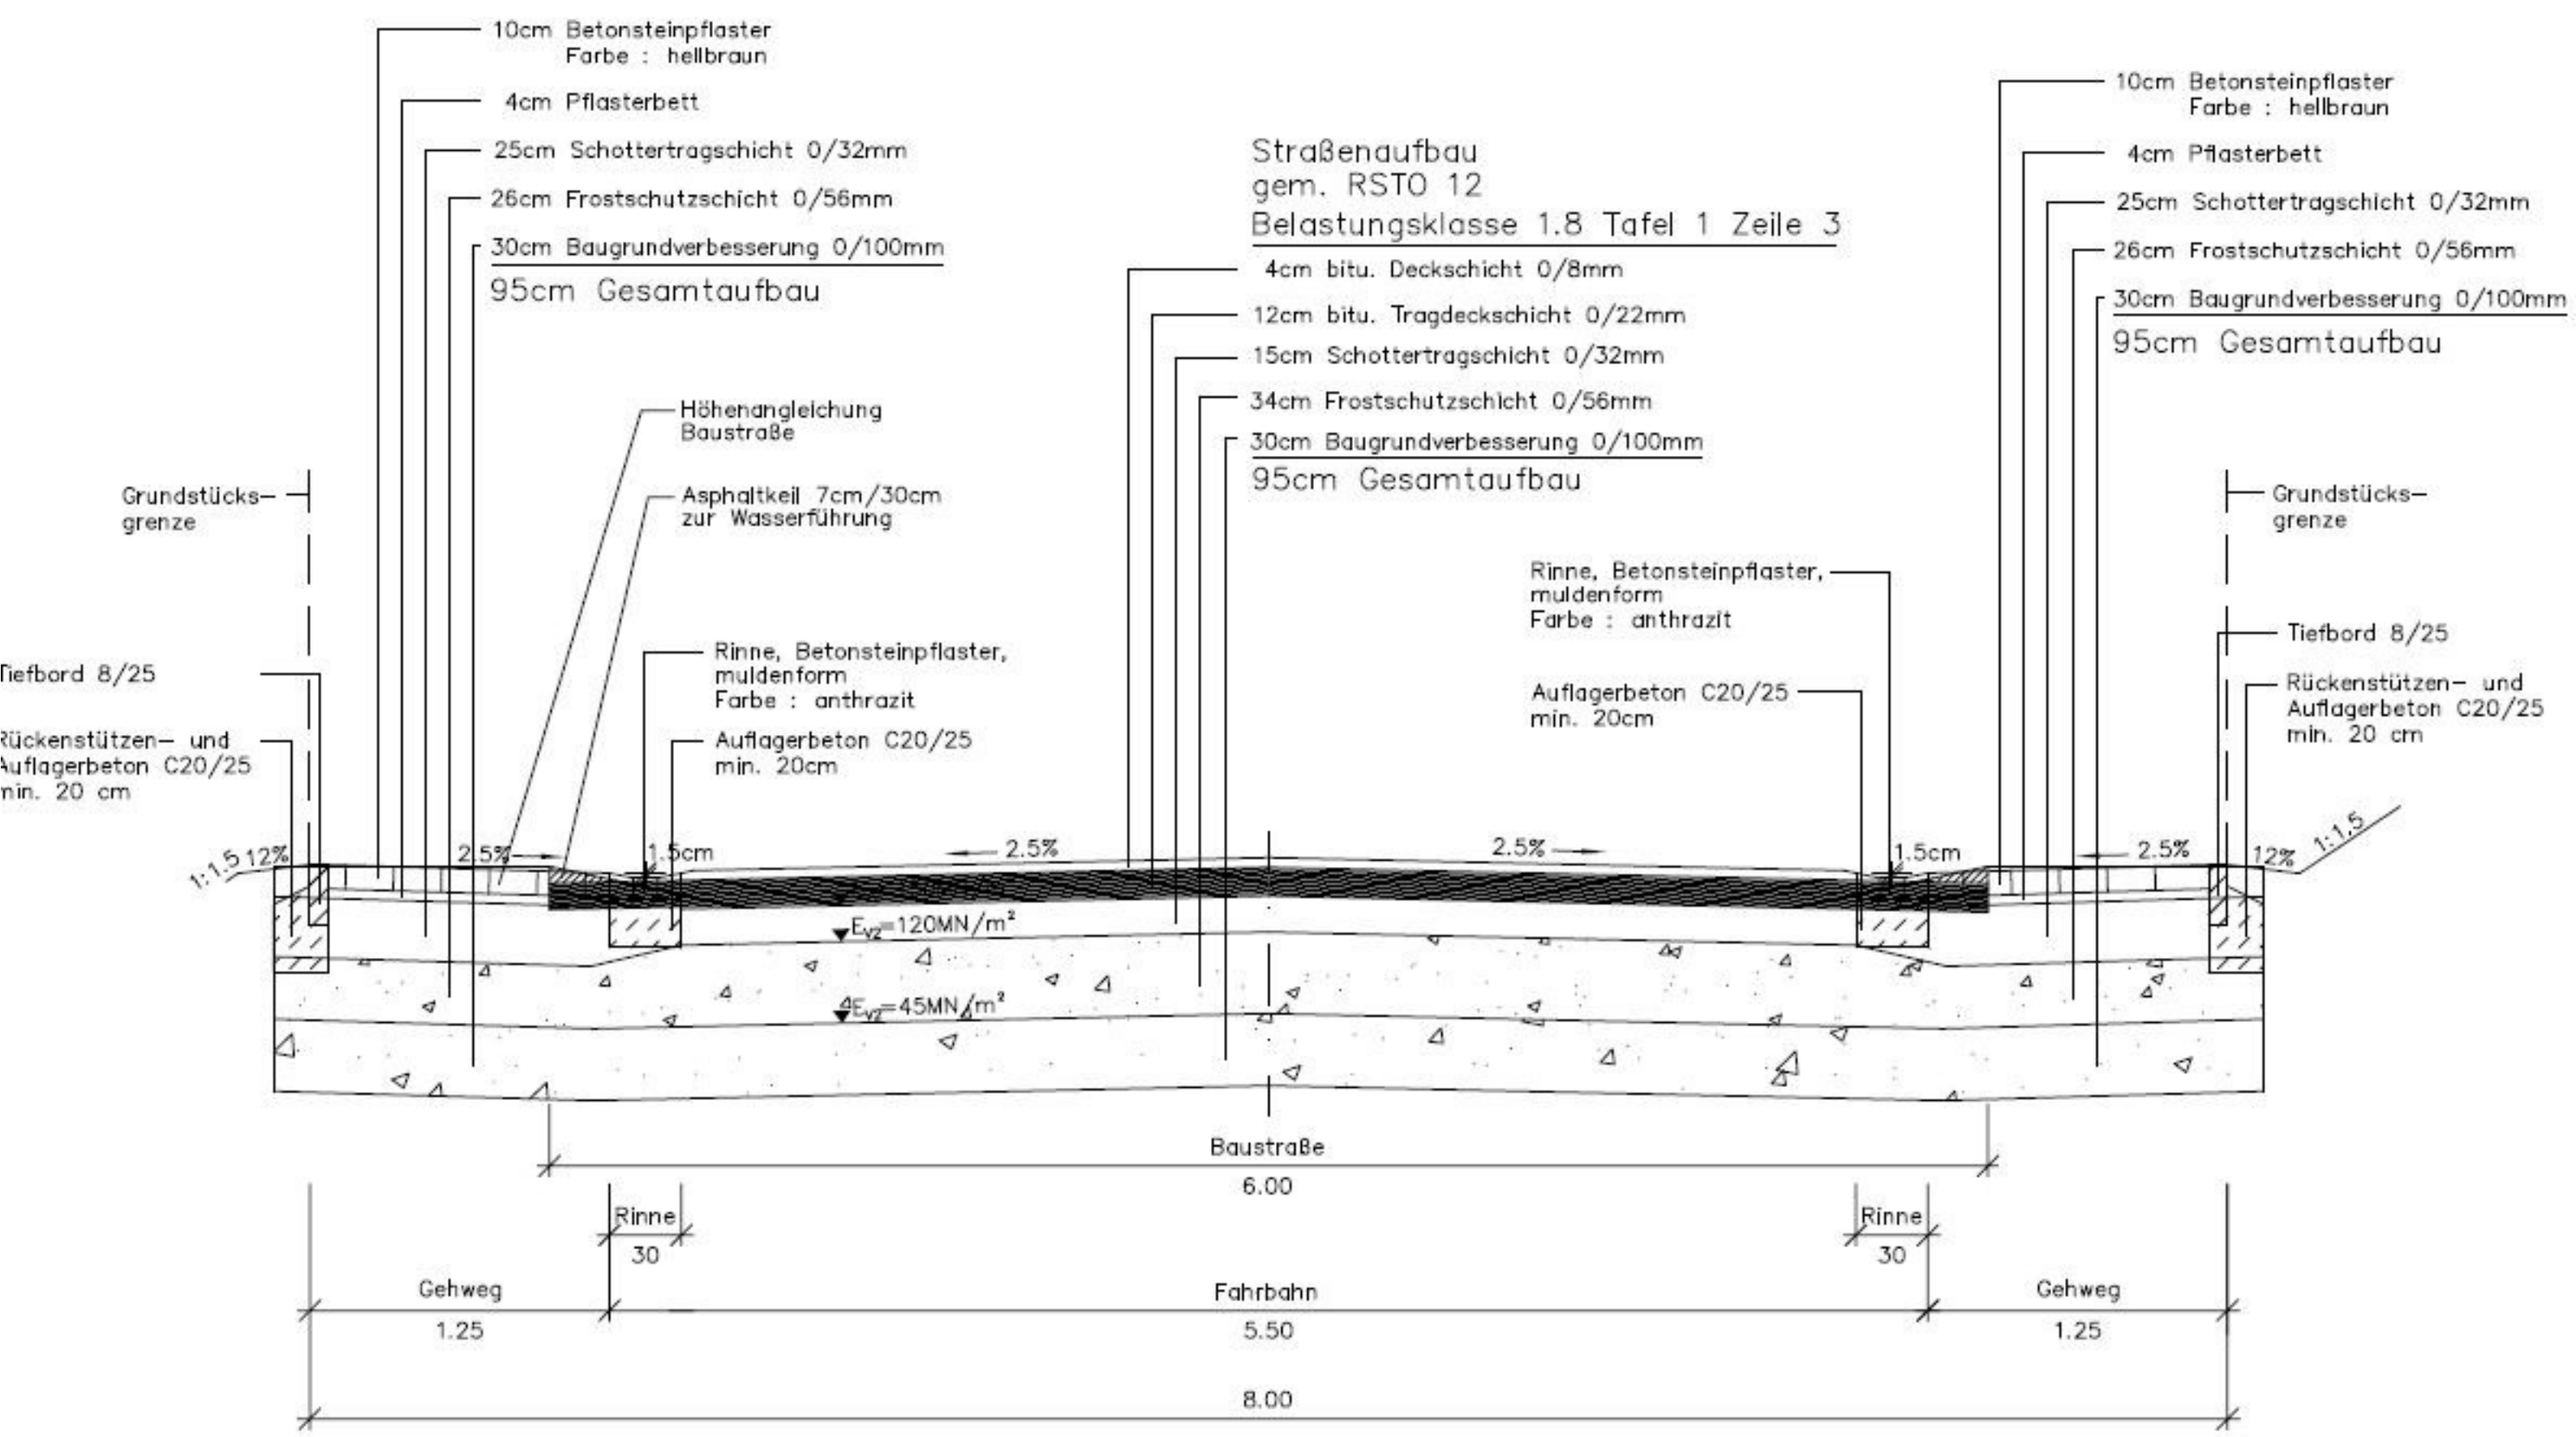

Ausbauquerschnitt B–B

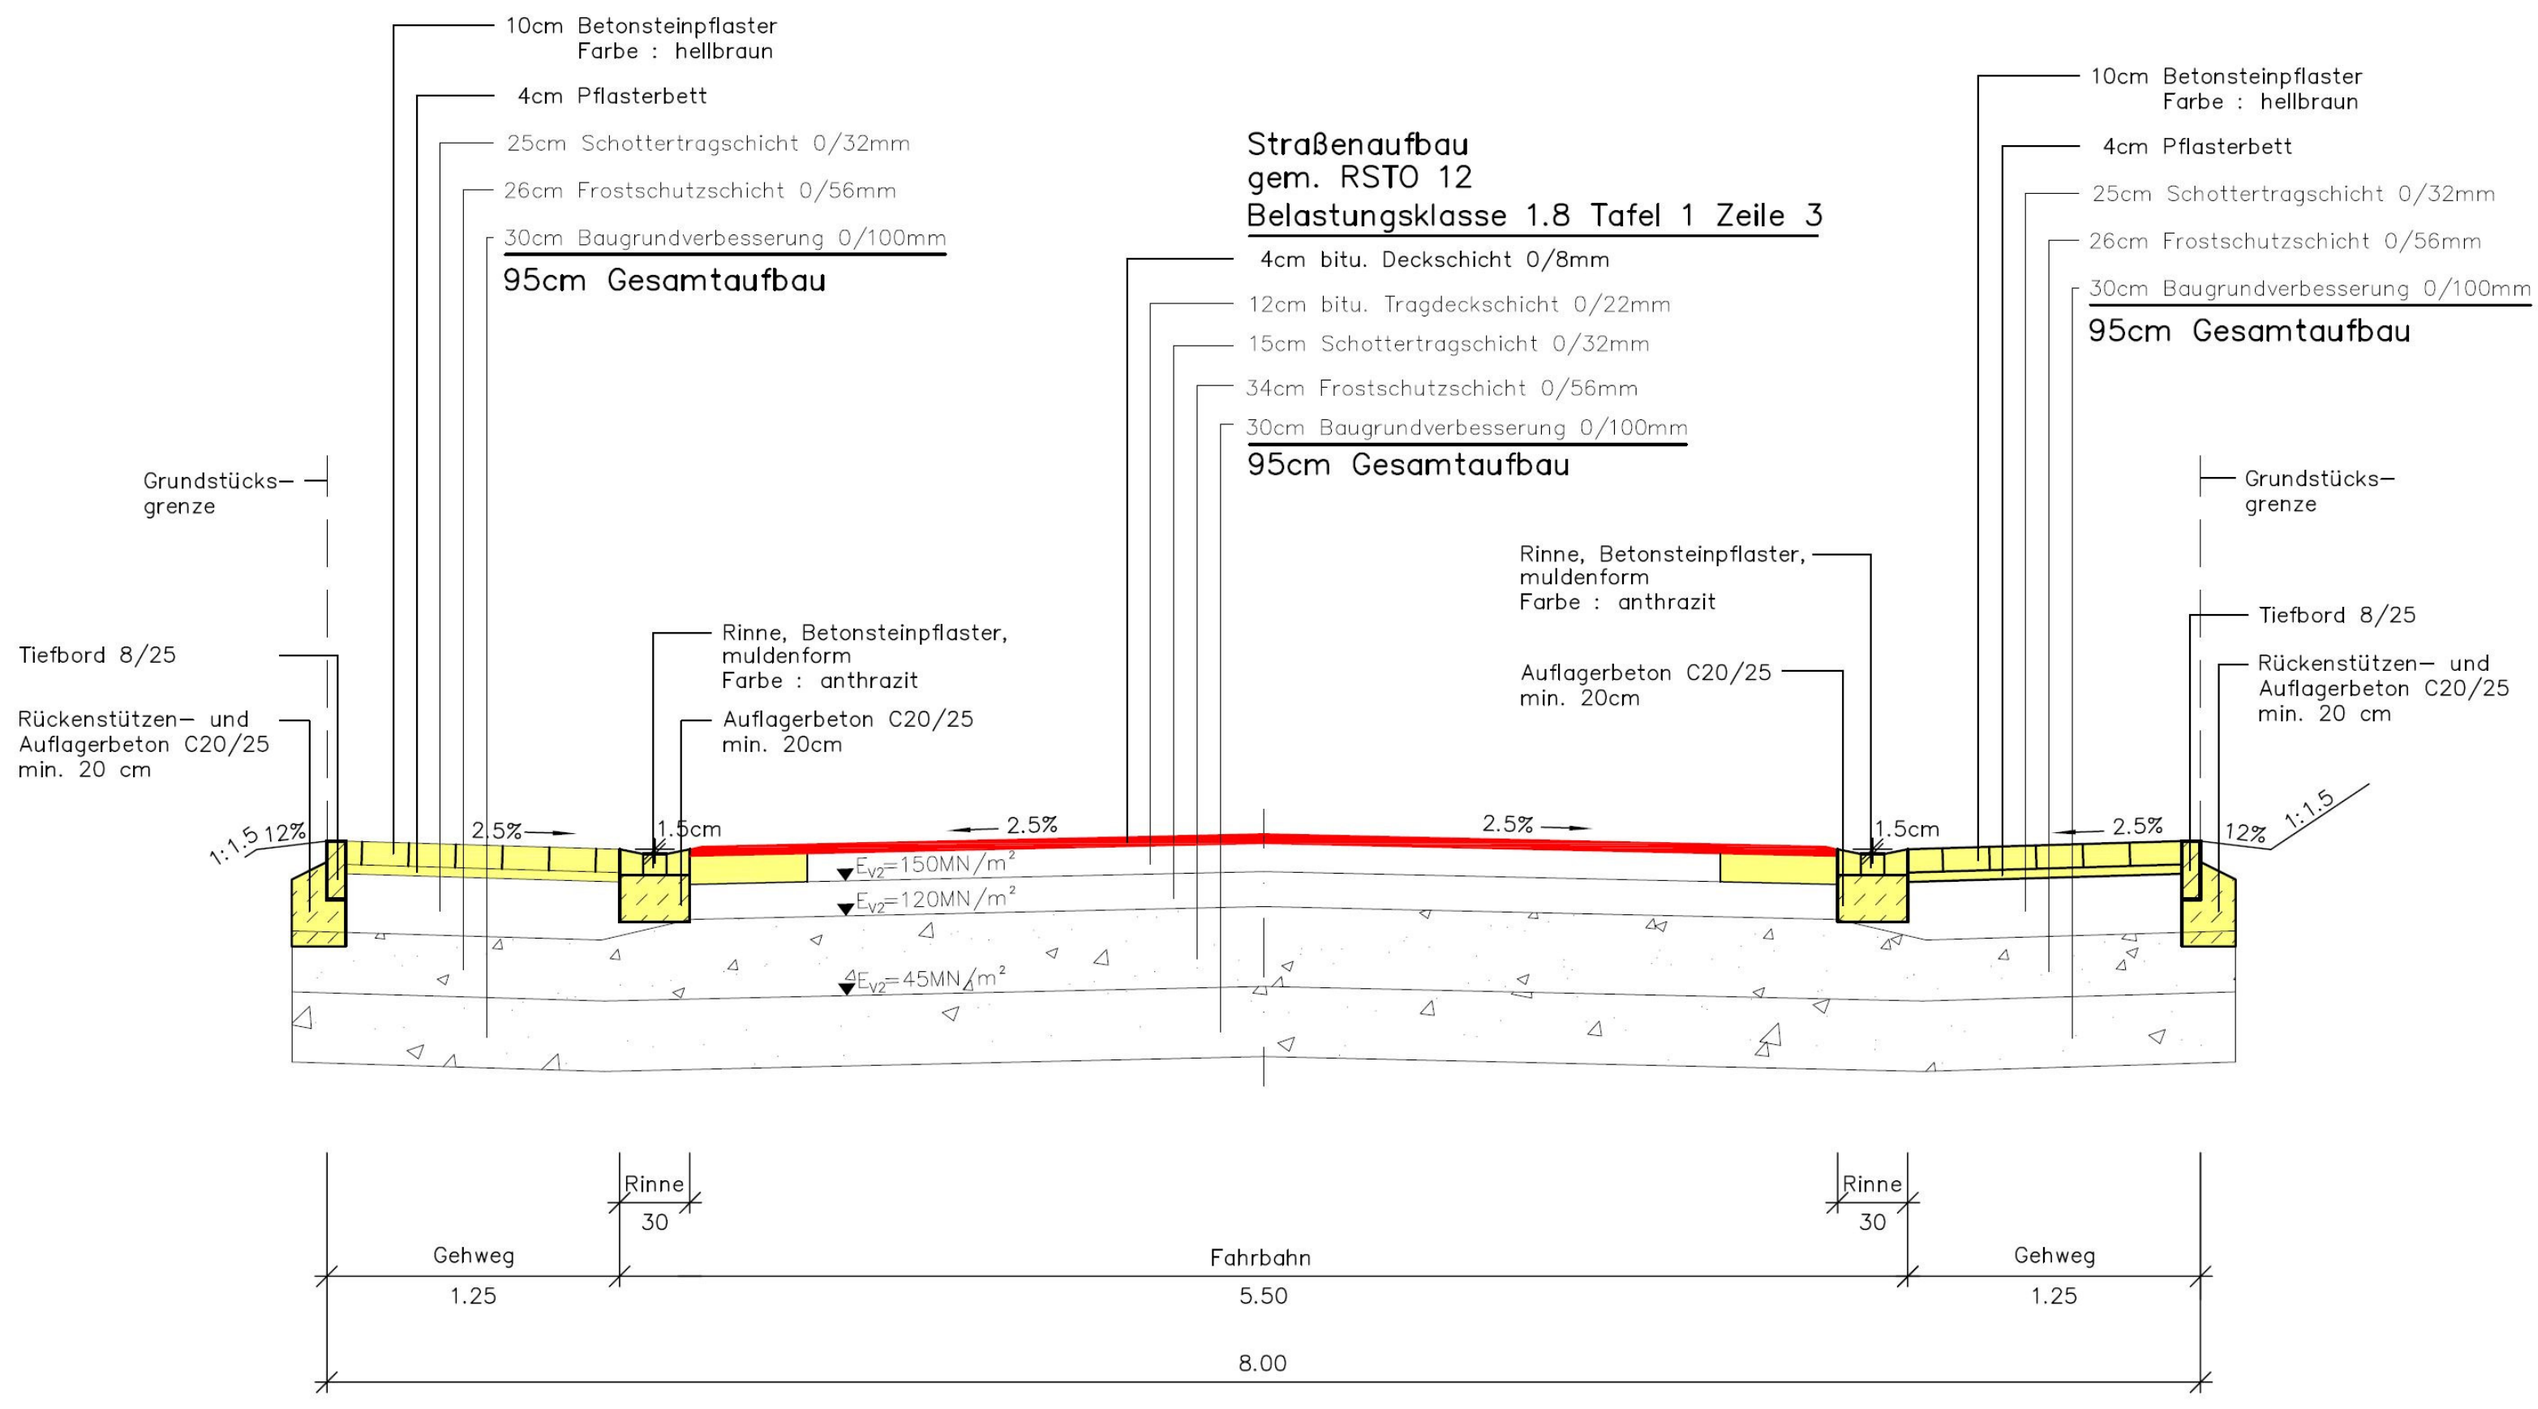

Ausbauquerschnitt B–B

Planstraße B
Planstraße E
Planstraße A
Flur 7
43
46
48
49
50
51
52
53
54
55
61
SK für Spülschacht
TB 10/30
TB 8/25
TS=171.39
TS=173.33
TS=172.36
TS=172.14
TS=173.05
TS=174.55
TS=174.67
H=1000.00
T=6.00
t=0.01
H=1500.00
T=4.51
t=0.01
H=2500.00
T=4.38
t=0.04
H=2000.00
T=9.00
t=0.02
H=2000.00
T=6.00
t=0.06
H=1000.00
T=3.00
t=0.05
-1.60% 35.00m
-2.20% 33.90m
-4.30% 24.30m
-10% 45.70m
-50% 44.00m
-2.0% 3.95m
-0.50% 44.00m
-1.40% 60.00m
-4.00% 17.32m
-9.00% 16.68m
-3.00% 4.00m
2.5%
4.75
3.65
4.90
8.00
1.25
0+ 018.74
0+ 020
0+ 025.24
0+ 035
0+ 040
0+ 055.92
0+ 057.51
0+ 060
0+ 069.91
0+ 080
0+ 100
0+ 018.68
0+ 002
0- 002
0+ 000
Nie

Straßenaufbau
gem. RSTO 12
Belastungsklasse 1.8 Tafel 3 Zeile 1

10cm Betonsteinpflaster
Farbe : anthrazit–braun–ocker–mix
4cm Pflasterbett
6cm bitu. Tragdeckschicht 0/16mm
25cm Schottertragschicht 0/32mm
26cm Frostschutzschicht 0/56mm
30cm Baugrundverbesserung 0/100mm

95cm Gesamtaufbau

10cm Betonsteinpflaster
Farbe : hellbraun
4cm Pflasterbett
25cm Schottertragschicht 0/32mm
26cm Frostschutzschicht 0/56mm
30cm Baugrundverbesserung 0/100mm

95cm Gesamtaufbau

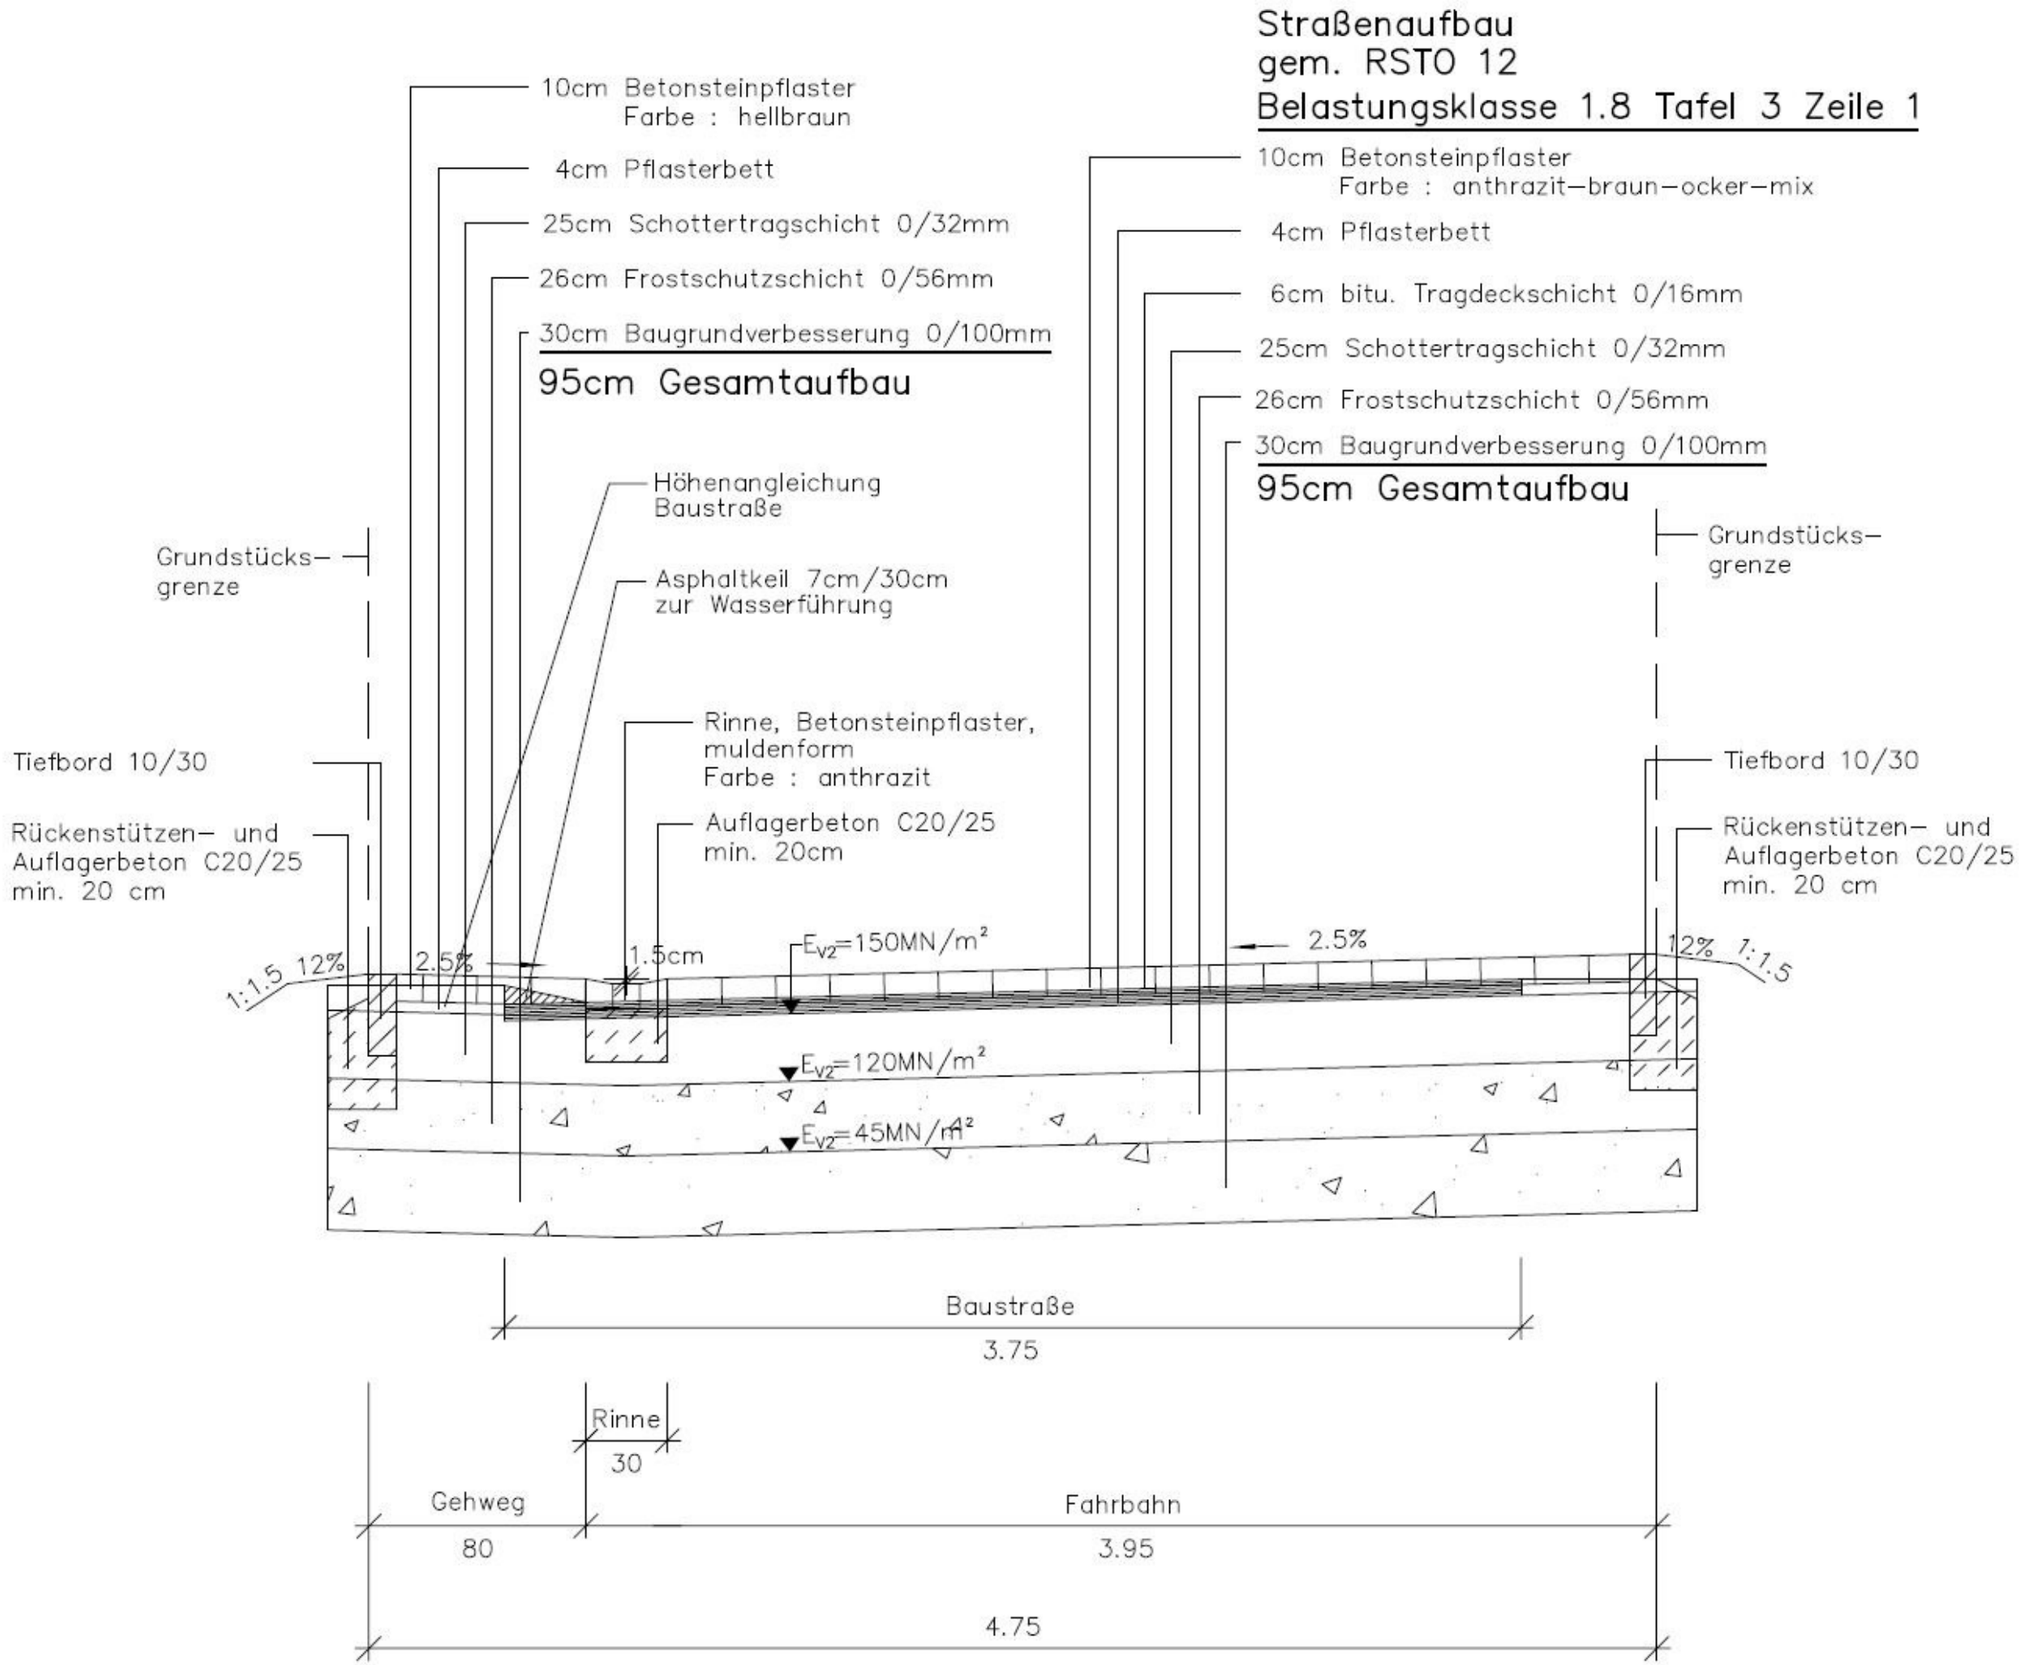

Ausbauquerschnitt C–C

Straßenaufbau
gem. RSTO 12
Belastungsklasse 1.8 Tafel 3 Zeile 1

10cm Betonsteinpflaster
Farbe : hellbraun
4cm Pflasterbett
25cm Schottertragschicht 0/32mm
26cm Frostschutzschicht 0/56mm
30cm Baugrundverbesserung 0/100mm
95cm Gesamtaufbau

10cm Betonsteinpflaster
Farbe : anthrazit–braun–ocker–mix
4cm Pflasterbett
6cm bitu. Tragdeckschicht 0/16mm
wird bei Endausbau entfernt
25cm Schottertragschicht 0/32mm
26cm Frostschutzschicht 0/56mm
30cm Baugrundverbesserung 0/100mm
95cm Gesamtaufbau

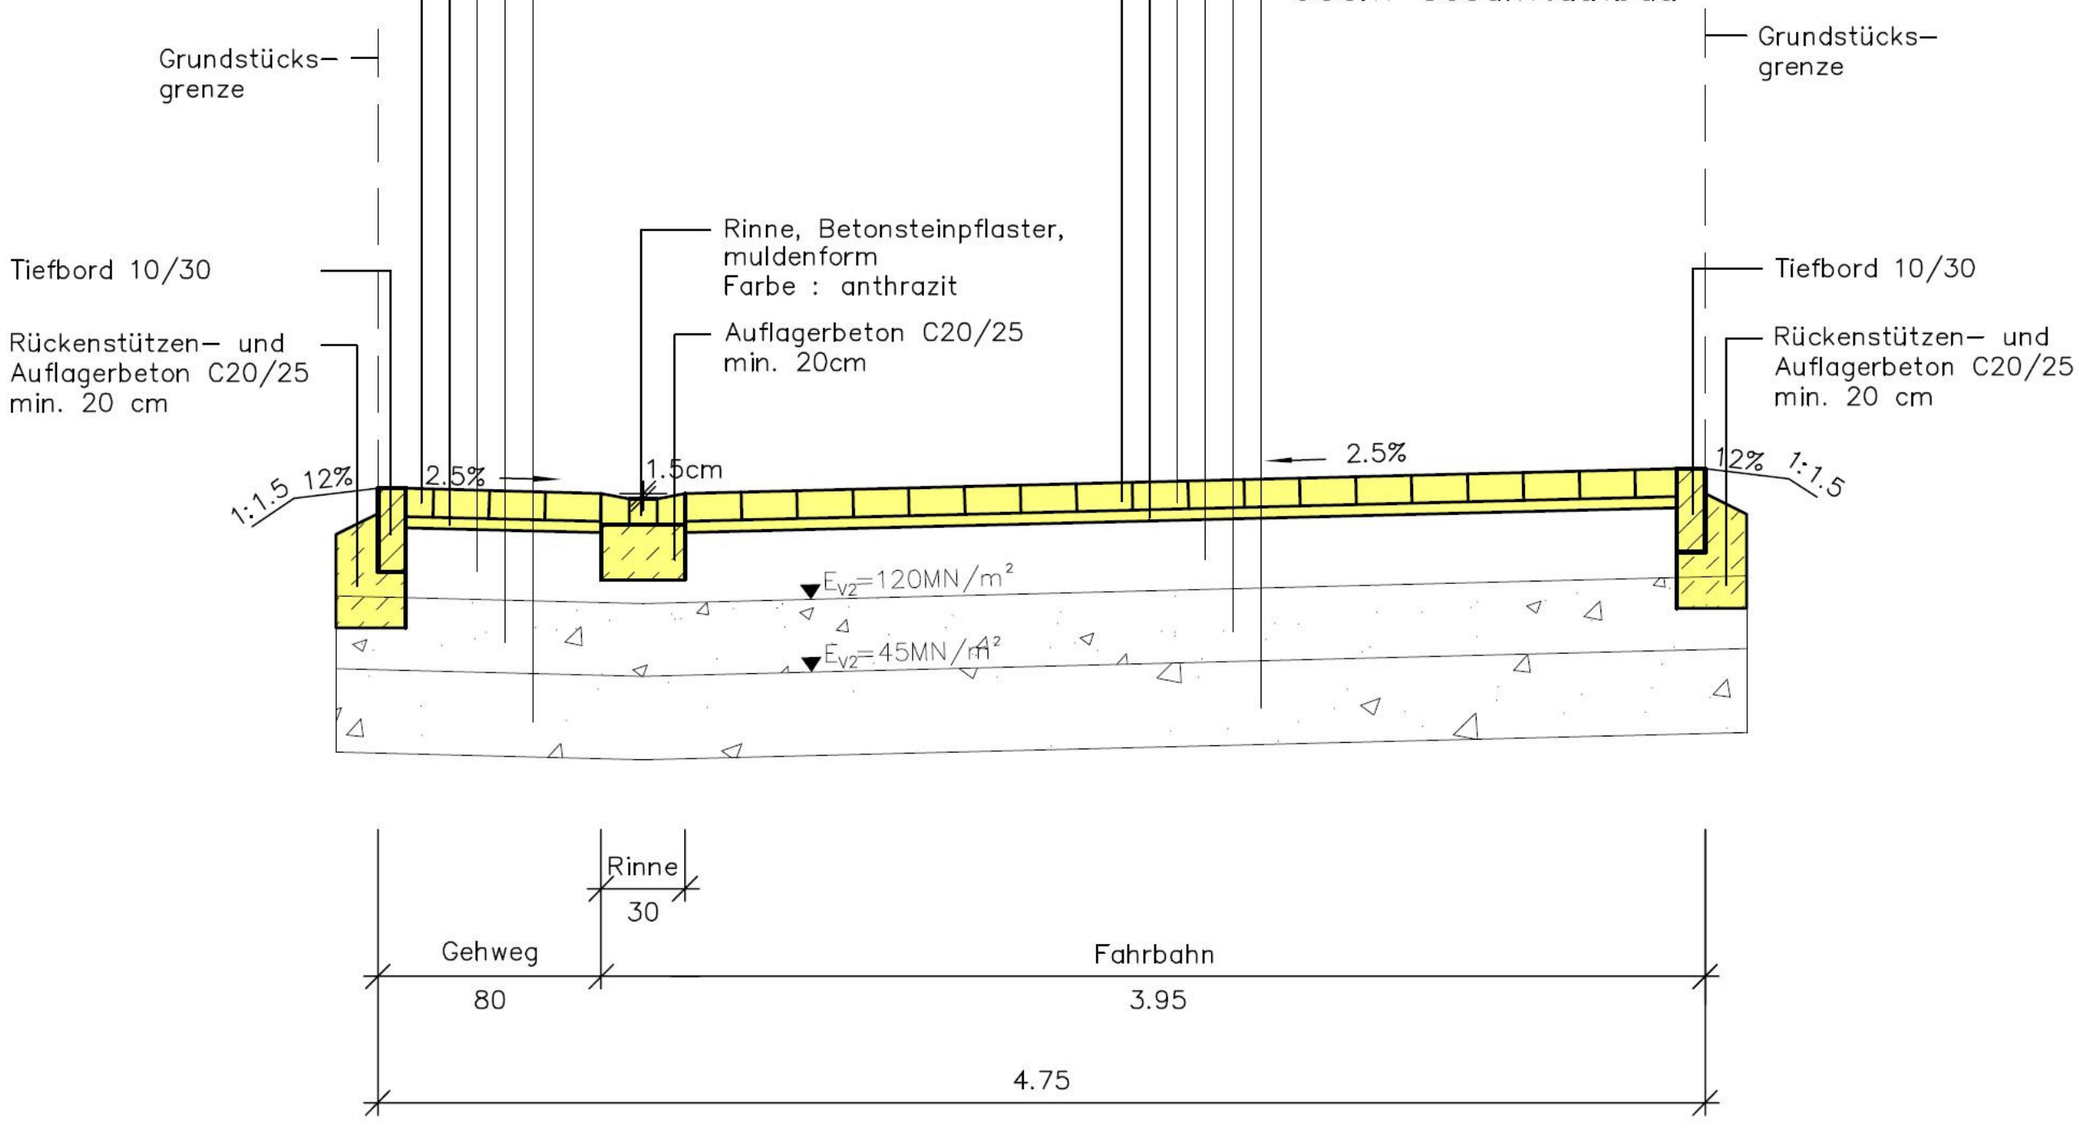

Ausbauquerschnitt C–C

73

16